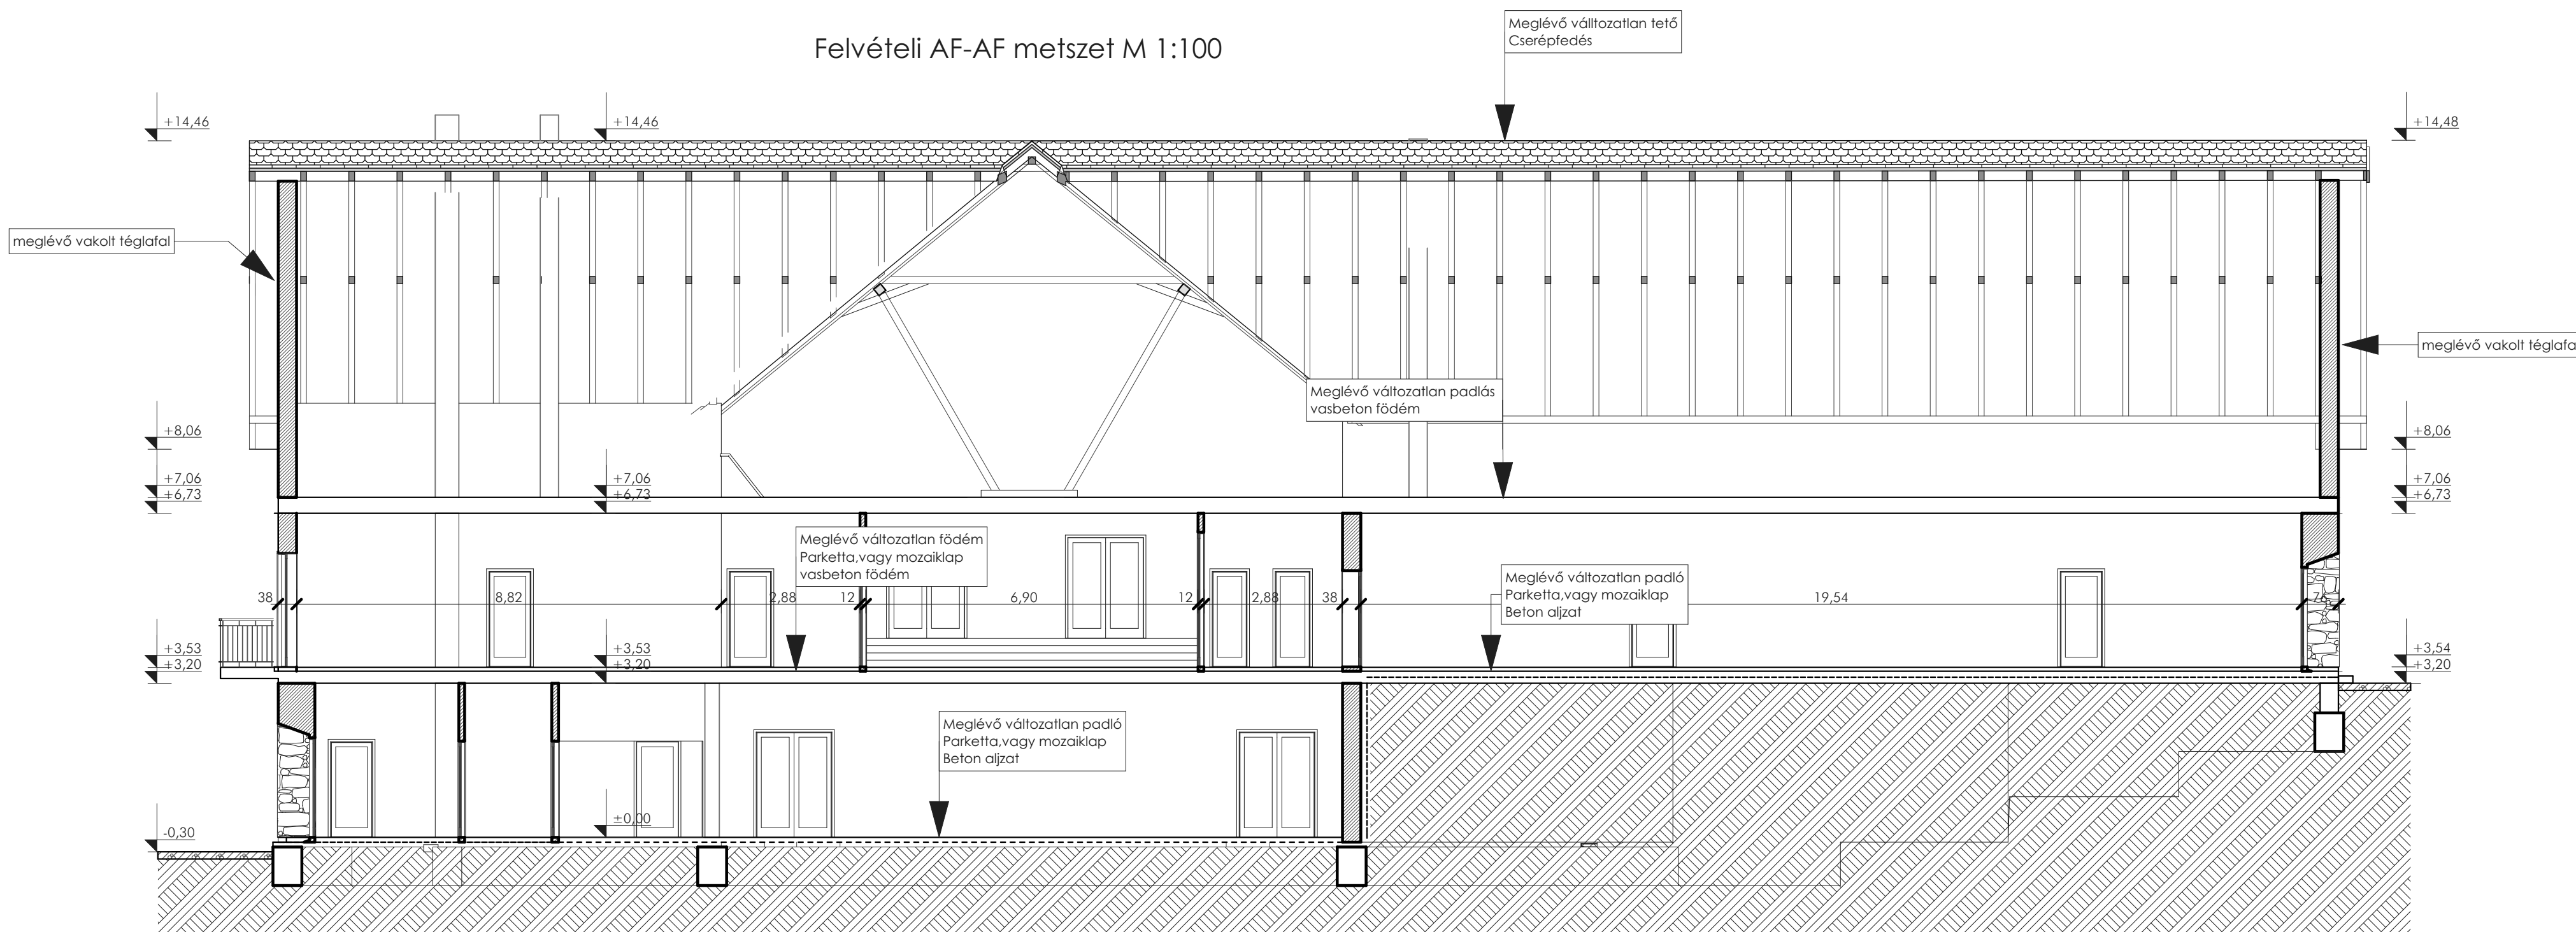
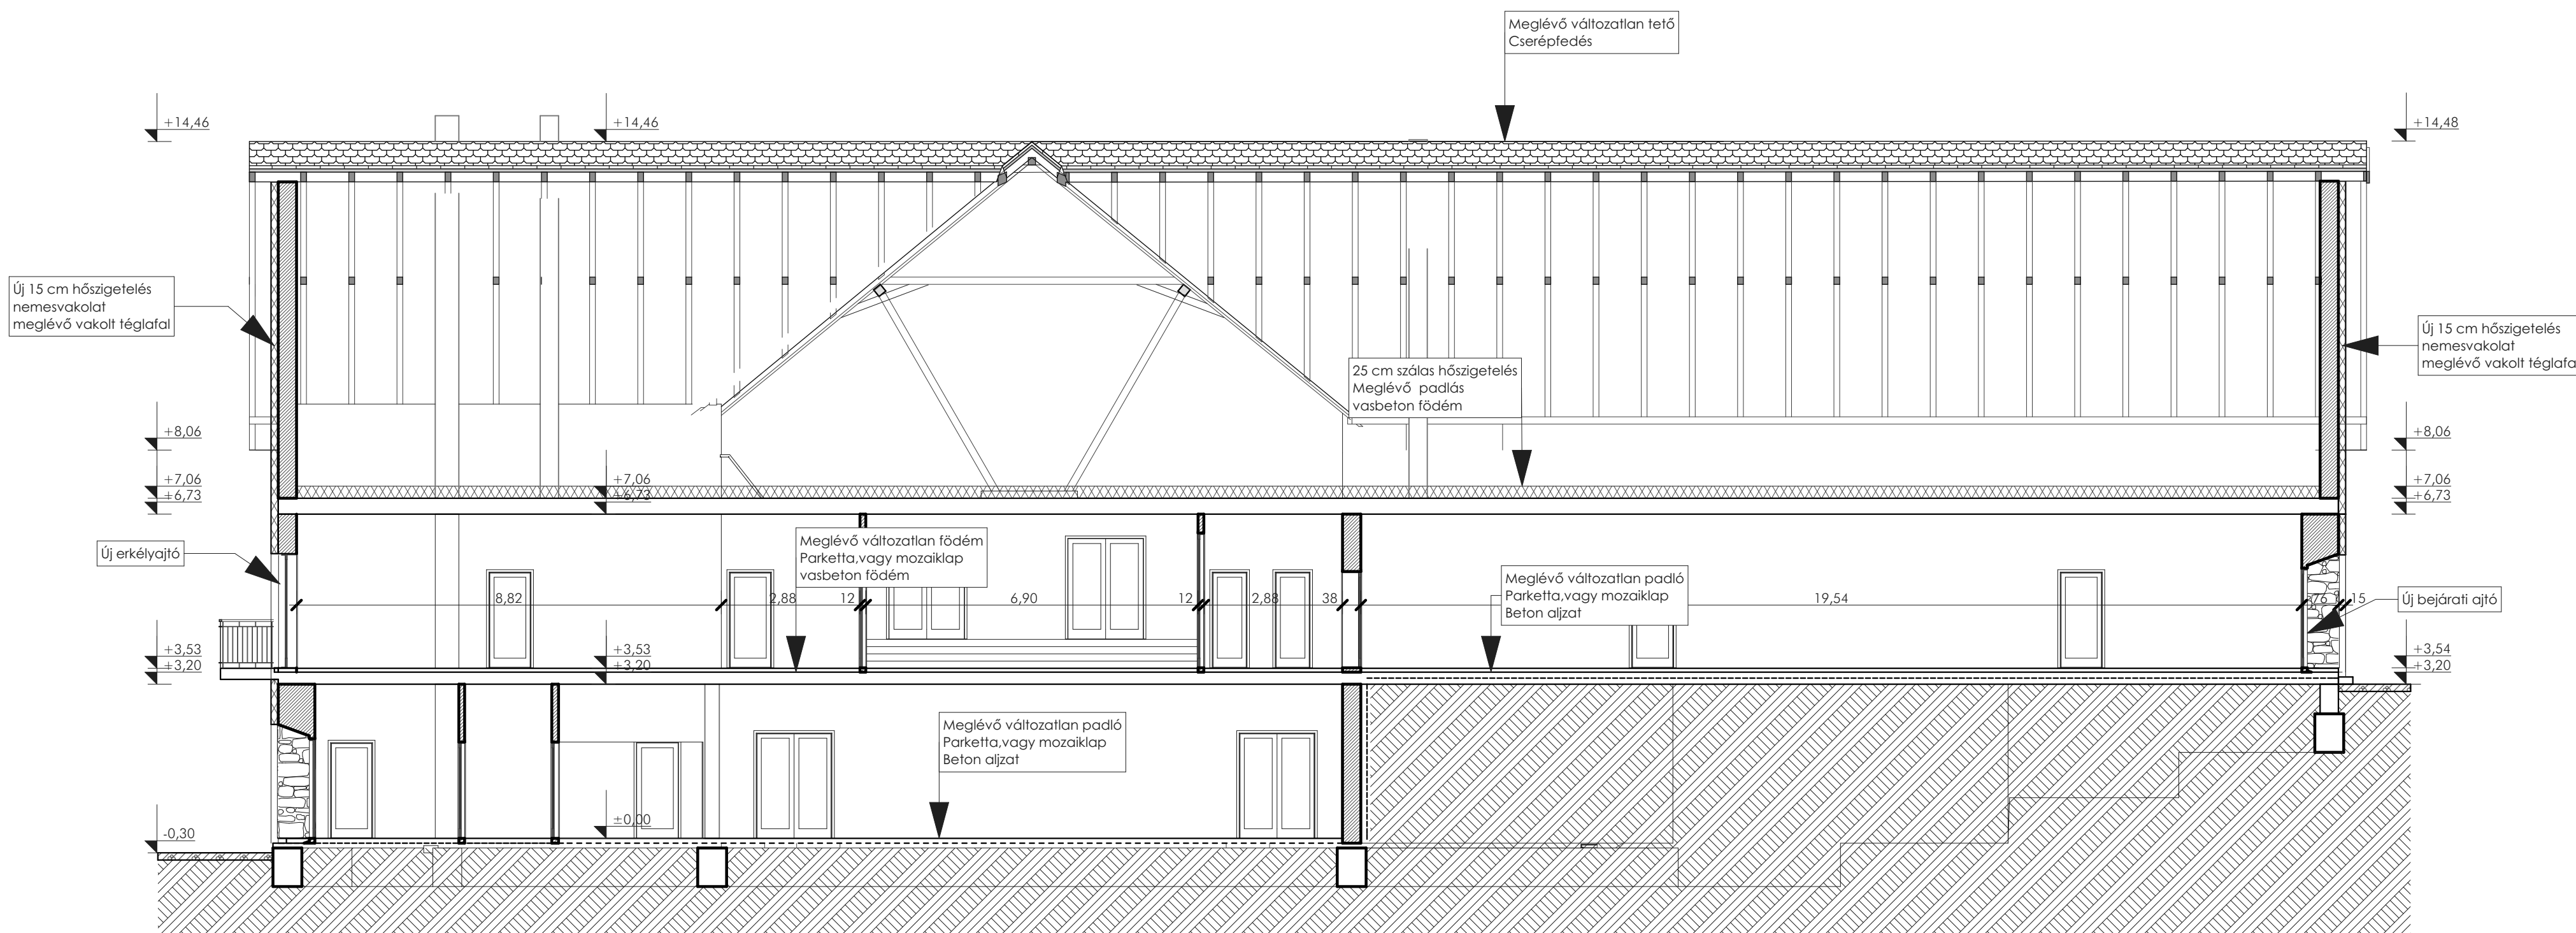

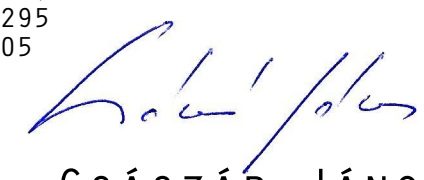


Felvételi AF-AF metszet M 1:100



Tervezett AM-AM metszet M 1:100



| | | |
|---|----------|-----------|
|  | | |
| OSZLOP '97 BT | | |
| 8991, BÖDE, HEGYALJA U. 11 | | |
| 30 9468 295 | | |
| 92 900 505 | | |
|  | | |
| CSÁSZÁR JÁNOS | | |
| OSZLOP97BT@GMAIL.COM | | |
| ÉPÍTÉSZ É 20 0138 | | |
| Megrendelő neve és címe | | |
| Lovászi Község Önkormányzata 8878 Lovászi Kútfej u. 112. | | |
| Megrendelő aláírása: | | |
| Építmény neve | | |
| Kültúrház felújítása | | |
| Építés helye | | |
| Lovászi Hrsz: 550/3 | | |
| Terv fajta: | | |
| Pályázati terv | | |
| Terv: | | |
| Metszetek | | |
| Készült | Lépték: | Rajzszám: |
| 2016. 05.10. | M 1: 100 | 16/66 |
| | | 05/11 |