


Felvételi dél-keleti homlokzat M 1:100

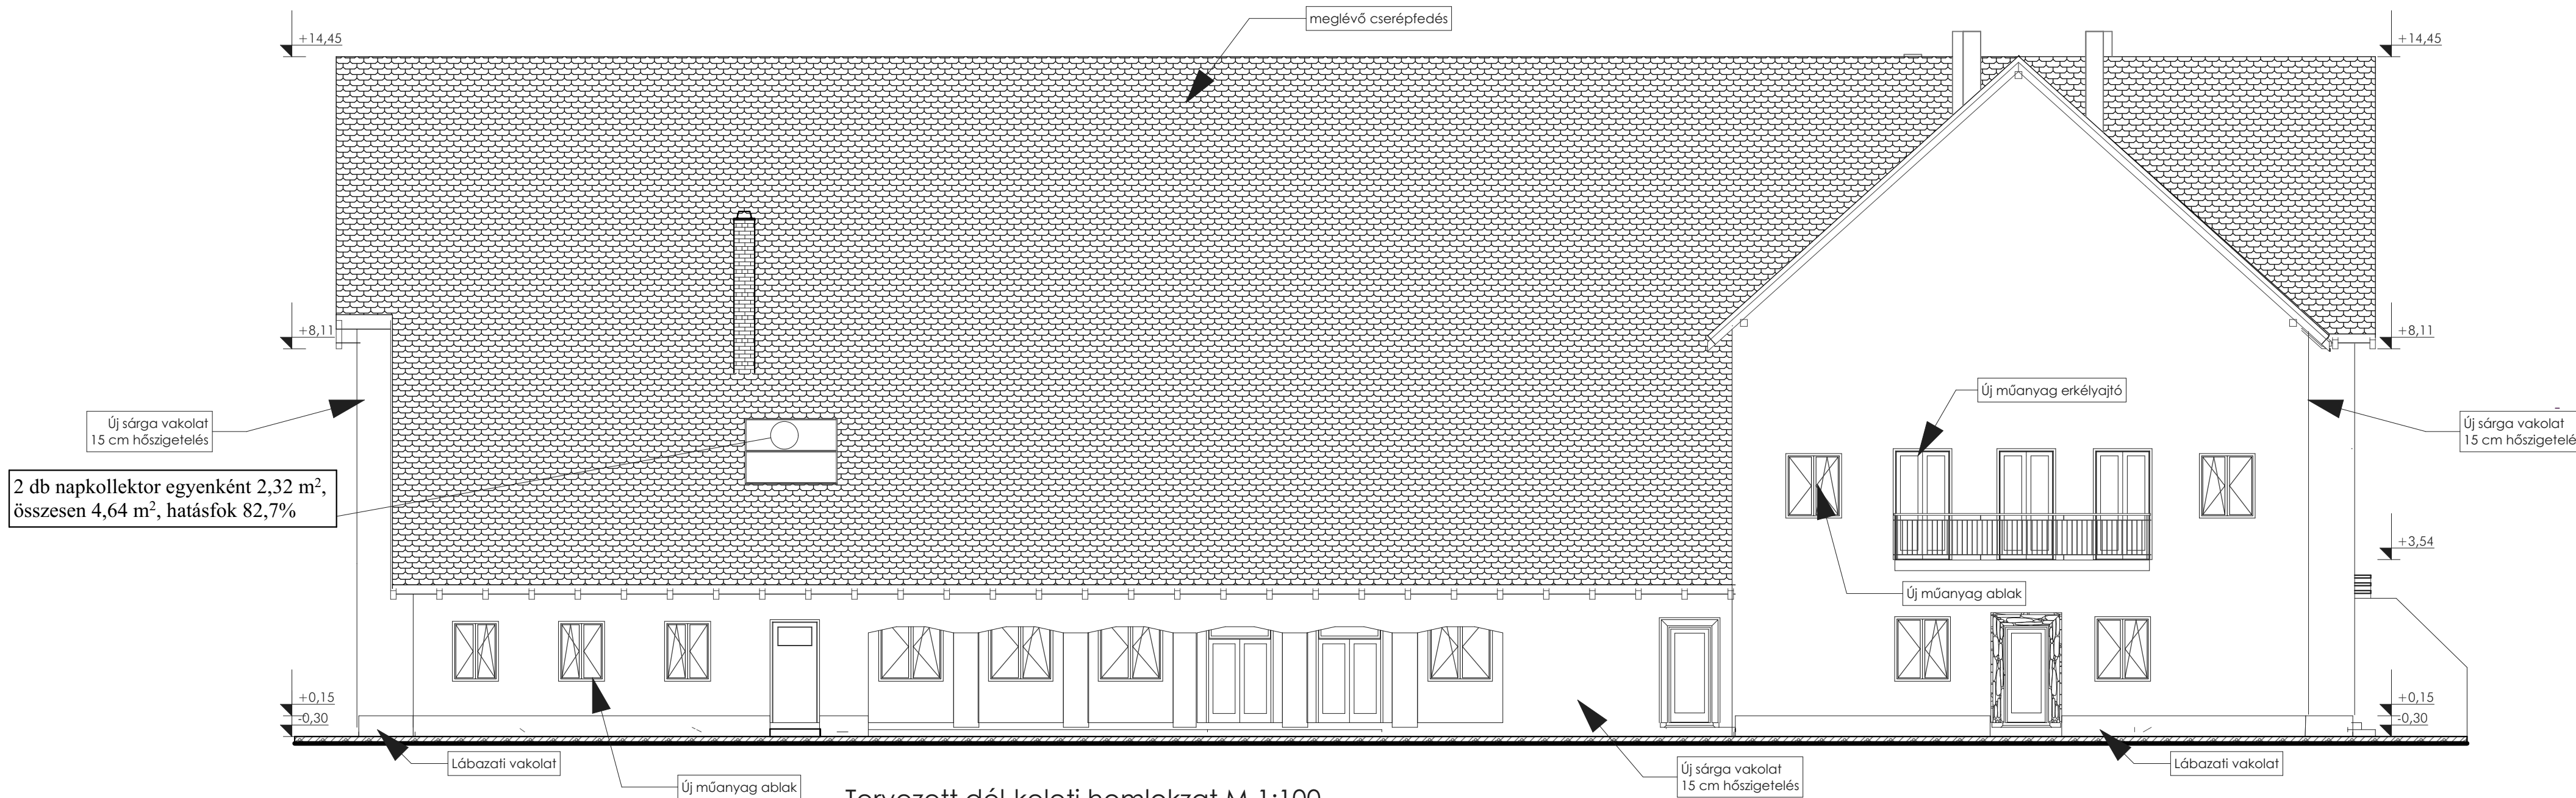

Tervezett dél-keleti homlokzat M 1:100



OSZLOP '97 BT  
8991. BÖDE, HEGYALJA U. 11  
30 9468 295  
92 900 505

*Handwritten signature of Császár János*

CSÁSZÁR JÁNOS

OSZLOP97BT@GMAIL.COM

ÉPÍTÉSZ  
É 20 0138

Megrendelő neve és címe

Lovászi Község Önkormányzata  
8878 Lovászi Kútfej u. 112.

Megrendelő aláírása:

Építmény neve

Kültúrház  
felújítása

Építés helye

Lovászi

Hrsz: 550/3

Terv fajta:

**Pályázati terv**

Terv:

Homlokzatok

Készült	Lépték:	Rajzszám:
2016. 05.10.	M 1: 100	16/66 07/11