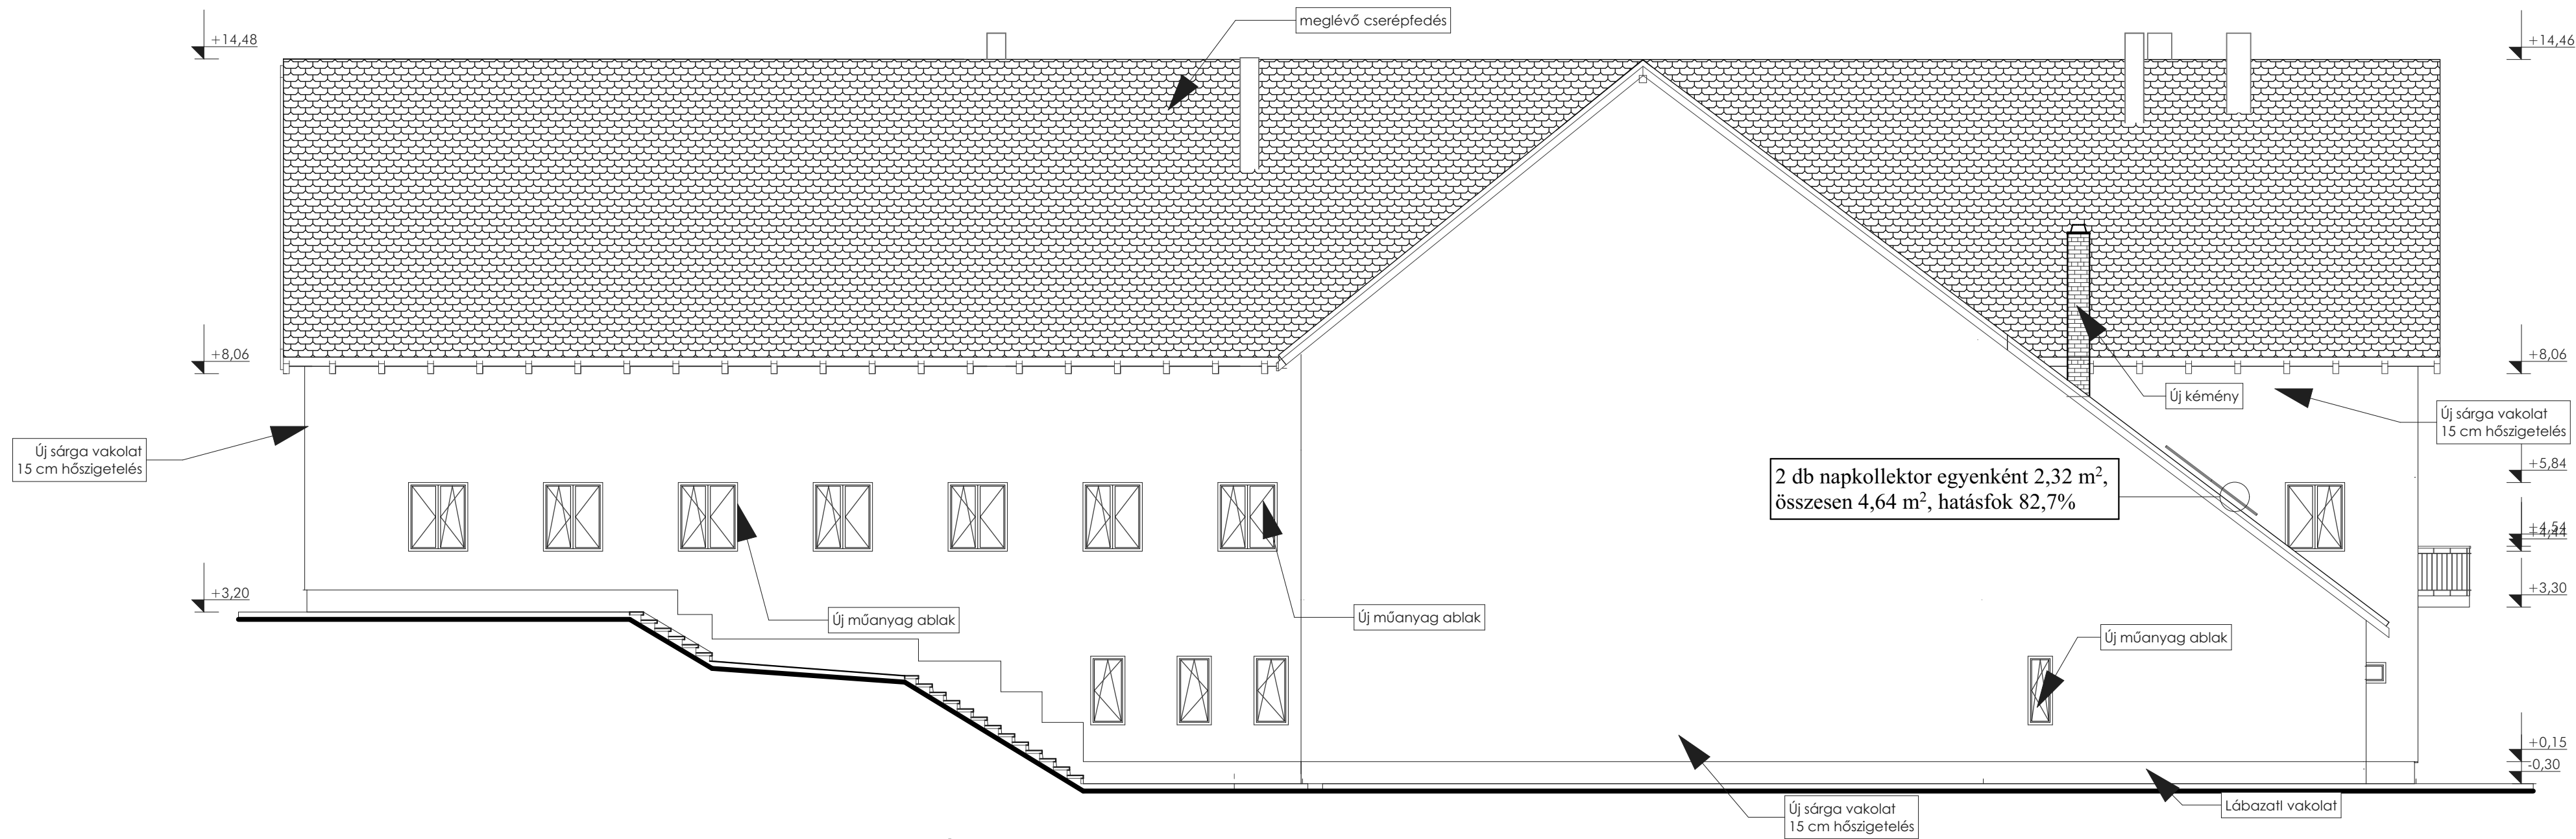

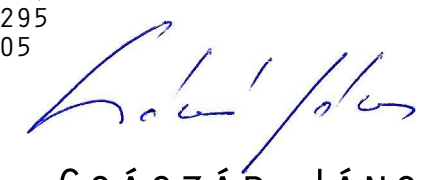


Felvételi dél-nyugati homlokzat M 1:100



Tervezett dél-nyugati homlokzat M 1:100

		
OSZLOP '97 BT		
8991, BÖDE, HEGYALJA U. 11		
30 9468 295		
92 900 505		
		
CSÁSZÁR JÁNOS		
ÉPÍTÉSZ		
E 20 0138		
OSZLOP97BT@GMAIL.COM		
Megrendelő neve és címe		
Lovászi Község Önkormányzata		
8878 Lovászi Kútfej u. 112.		
Megrendelő aláírása:		
Építmény neve		
Kültúrház		
felújítása		
Építés helye		
Lovászi		
Hrsz: 550/3		
Terv fajta:		
Pályázati terv		
Terv:		
Homlokzatok		
Készült	Lépték:	Rajzszám:
2016.	M 1: 100	16/66
05.10.		08/11