



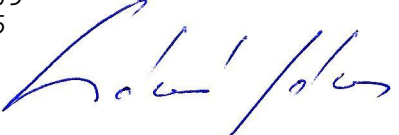
Felvételi észak-nyugati homlokzat M 1:100



Tervezett észak-nyugati homlokzat M 1:100

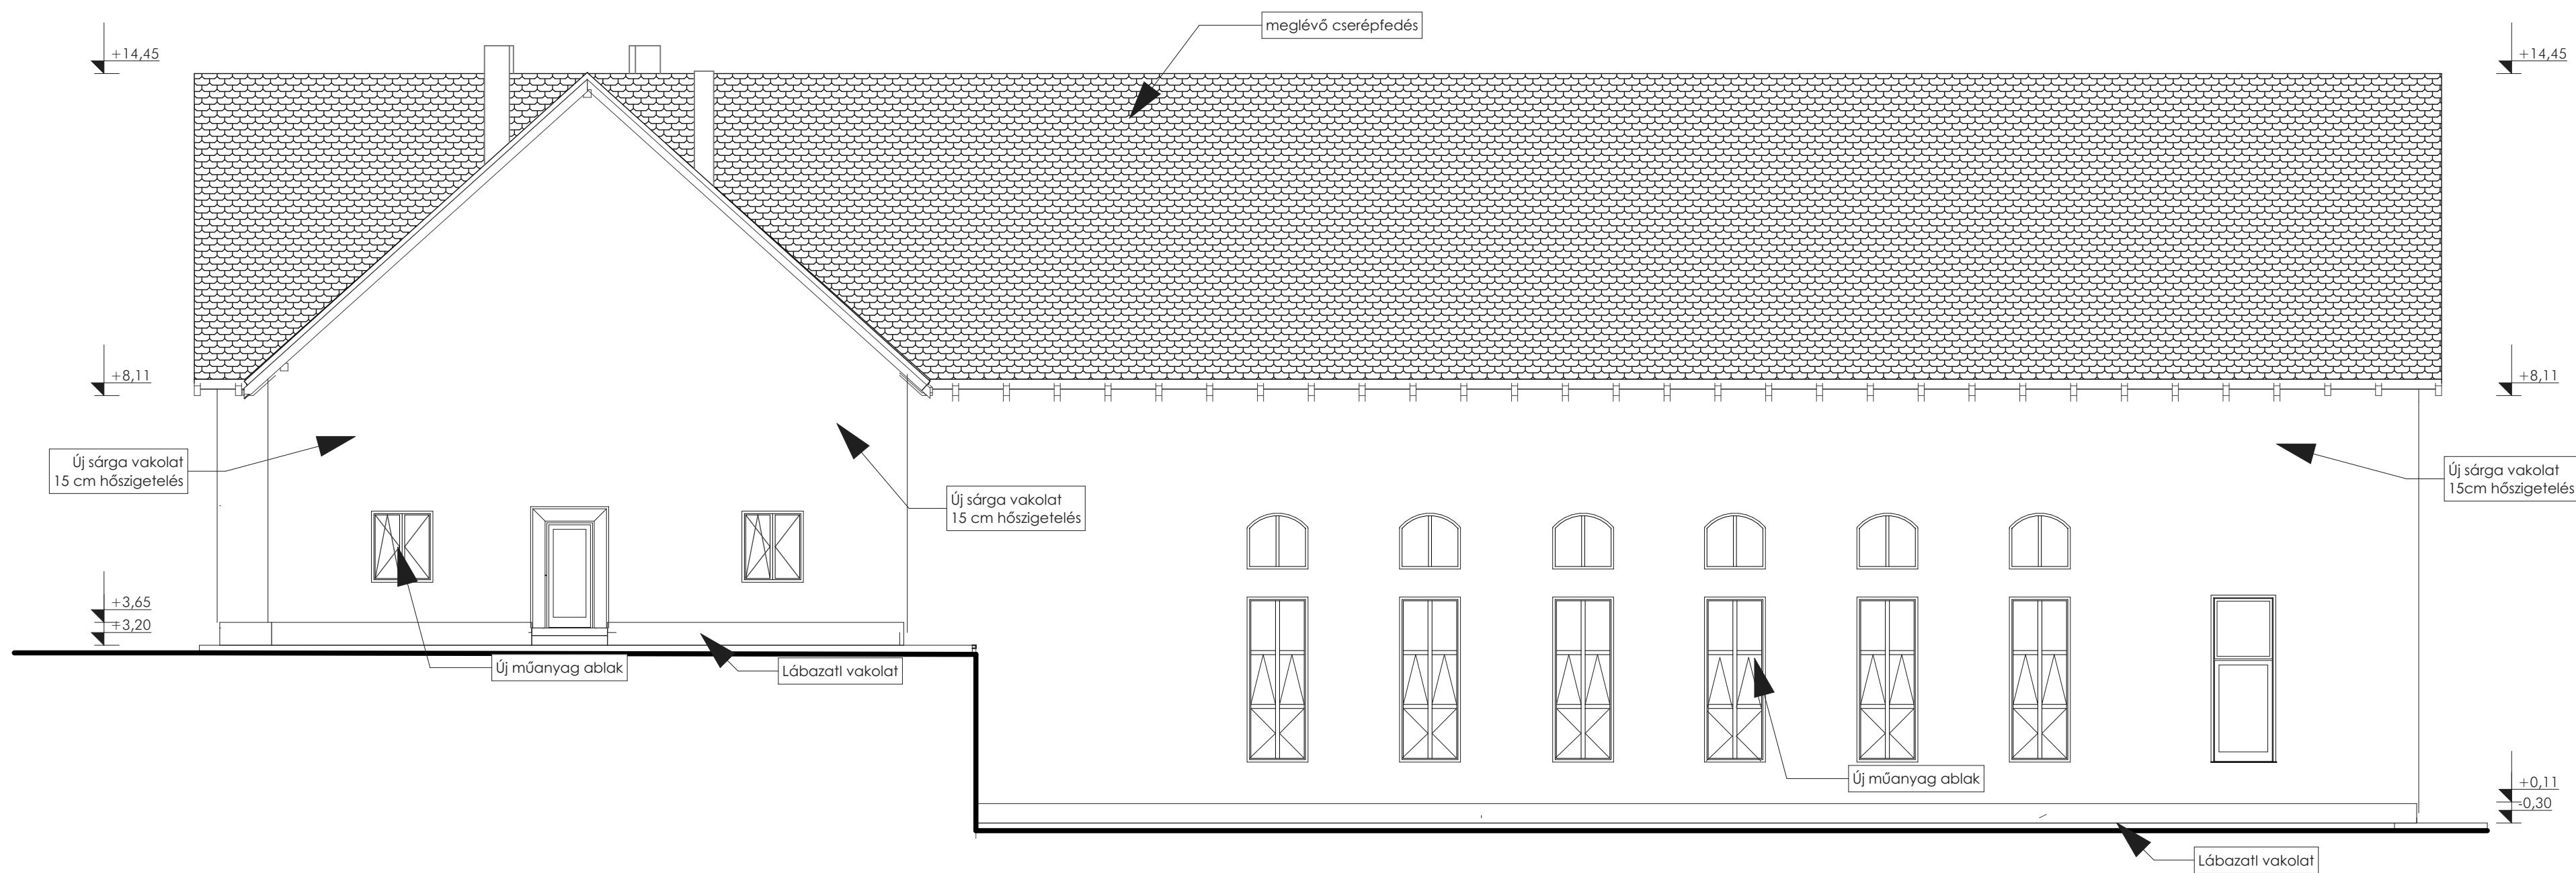

**OSZLOP '97 BT**  
8991, BÖDE, HEGYALJA U. 11  
30 9468 295  
92 900 505



**CSÁSZÁR JÁNOS**  
ÉPÍTÉSZ  
E 20 0138

OSZLOP97BT@GMAIL.COM

Megrendelő neve és címe

Lovászi Község Önkormányzata  
8878 Lovászi Kútfej u. 112.

Megrendelő aláírása:

Építmény neve

Kültúrház  
felújítása

Építés helye

Lovászi  
Hrsz: 550/3

Terv fajta:

**Pályázati terv**

Terv:

Homlokzatok

Készült	Lépték:	Rajzszám:
2016. 05.10.	M 1: 100	16/66
		10/11