



Felvételi BF-BF metszet M 1:100

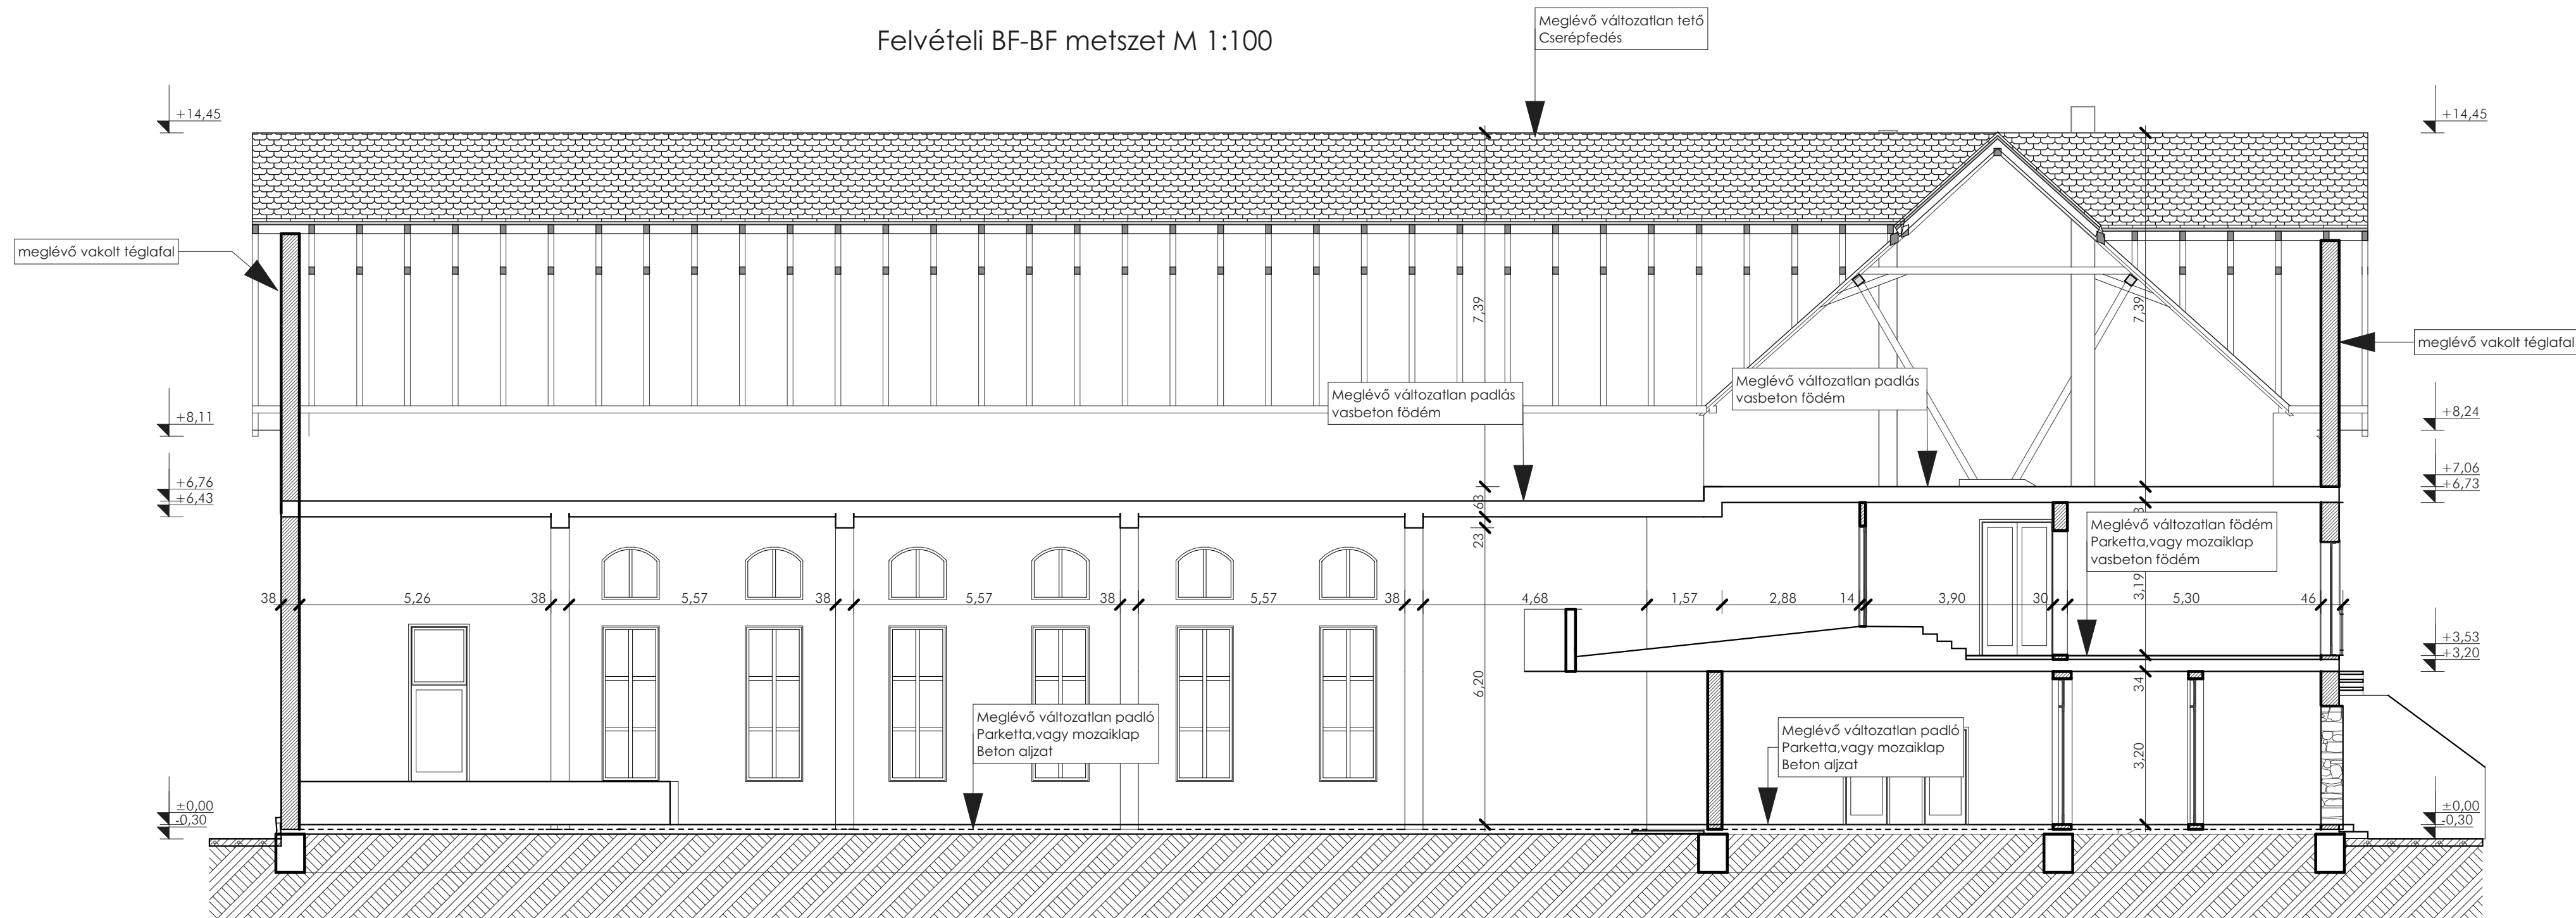

Tervezett BM-BM metszet M 1:100

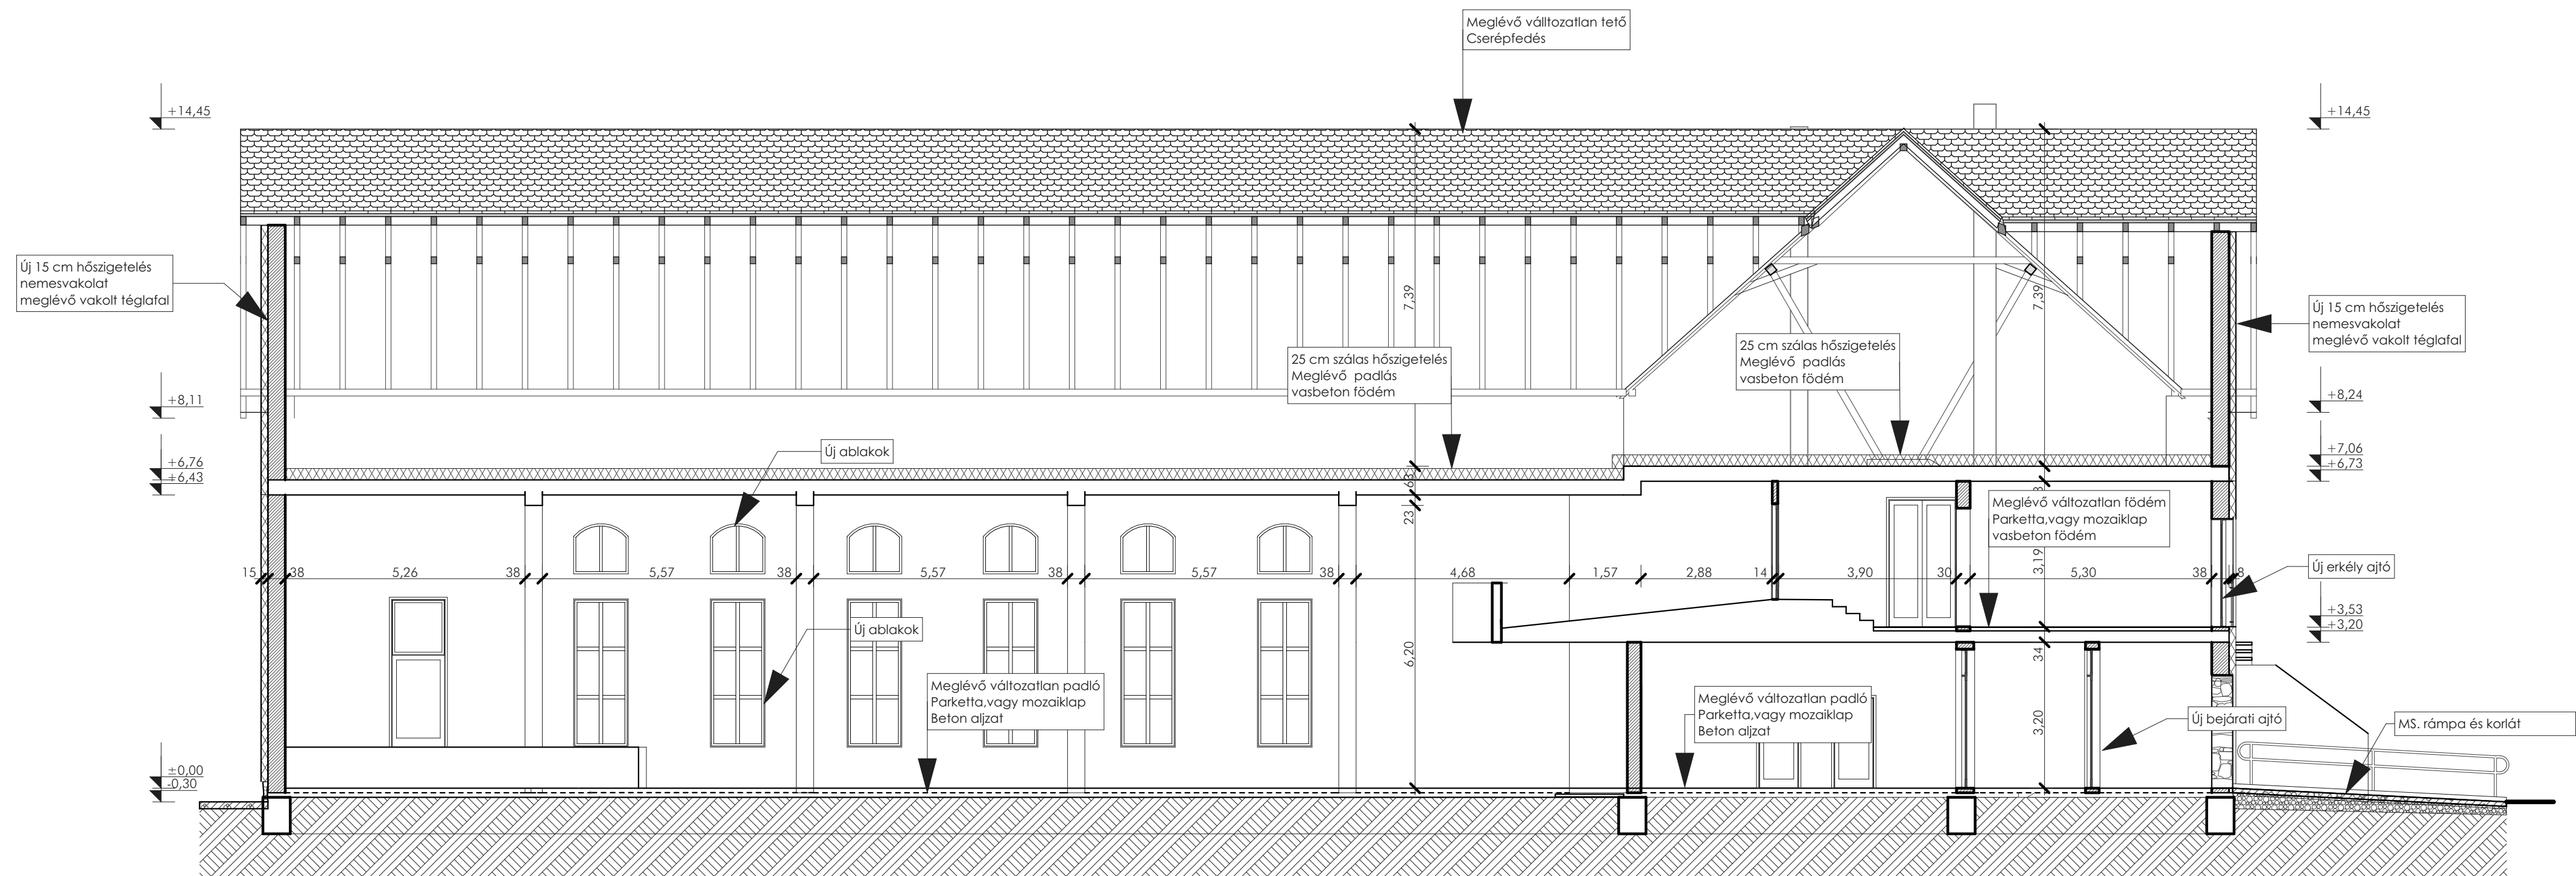


OSZLOP '97 BT
8991, BÖDE, HEGYALJA U. 11
30 9468 295
92 900 505

CSÁSZÁR JÁNOS
ÉPÍTÉSZ
E 20 0138

OSZLOP97BT@GMAIL.COM

Megrendelő neve és címe

Lovászi Község Önkormányzata
8878 Lovászi Kútfej u. 112.

Megrendelő aláírása:

Építmény neve

Kültúrház
felújítása

Építés helye

Lovászi
Hrsz: 550/3

Terv fajta:

Pályázati terv

Terv:

Készült	Lépték:	Rajzszám:
2016. 05.10.	M 1: 100	16/66 06/11